

**ACHTUNG:**  
BÄUME STEHEN AUF DER GRENZE

# UNTERGESCHOSS


Fl.Nr. 1230/19  
KLEIN Anna & Maximilian

**LEGENDE ENTWÄSSERUNG**


- REGENWASSER
- SCHMUTZWASSER
- SCHMUTZWASSER unter Bodenplatte
- SCHMUTZWASSER Unterkante Decke
- MISCHWASSER
- ENTLÜFTUNG DER GRUNDLEITUNG 0,50m ÜBER DACH

WA	III U+E+D
GRZ 0,35	GFZ 1,0
FD: GD DN 0°-45° (E+D)	max. WH bergseitig 8,00m talseitig 10,00 m
Planteilnr. 2	O


GENAUE LAGE DES KANALANSCHLUSSES MUSS NOCH GEPRÜFT WERDEN!

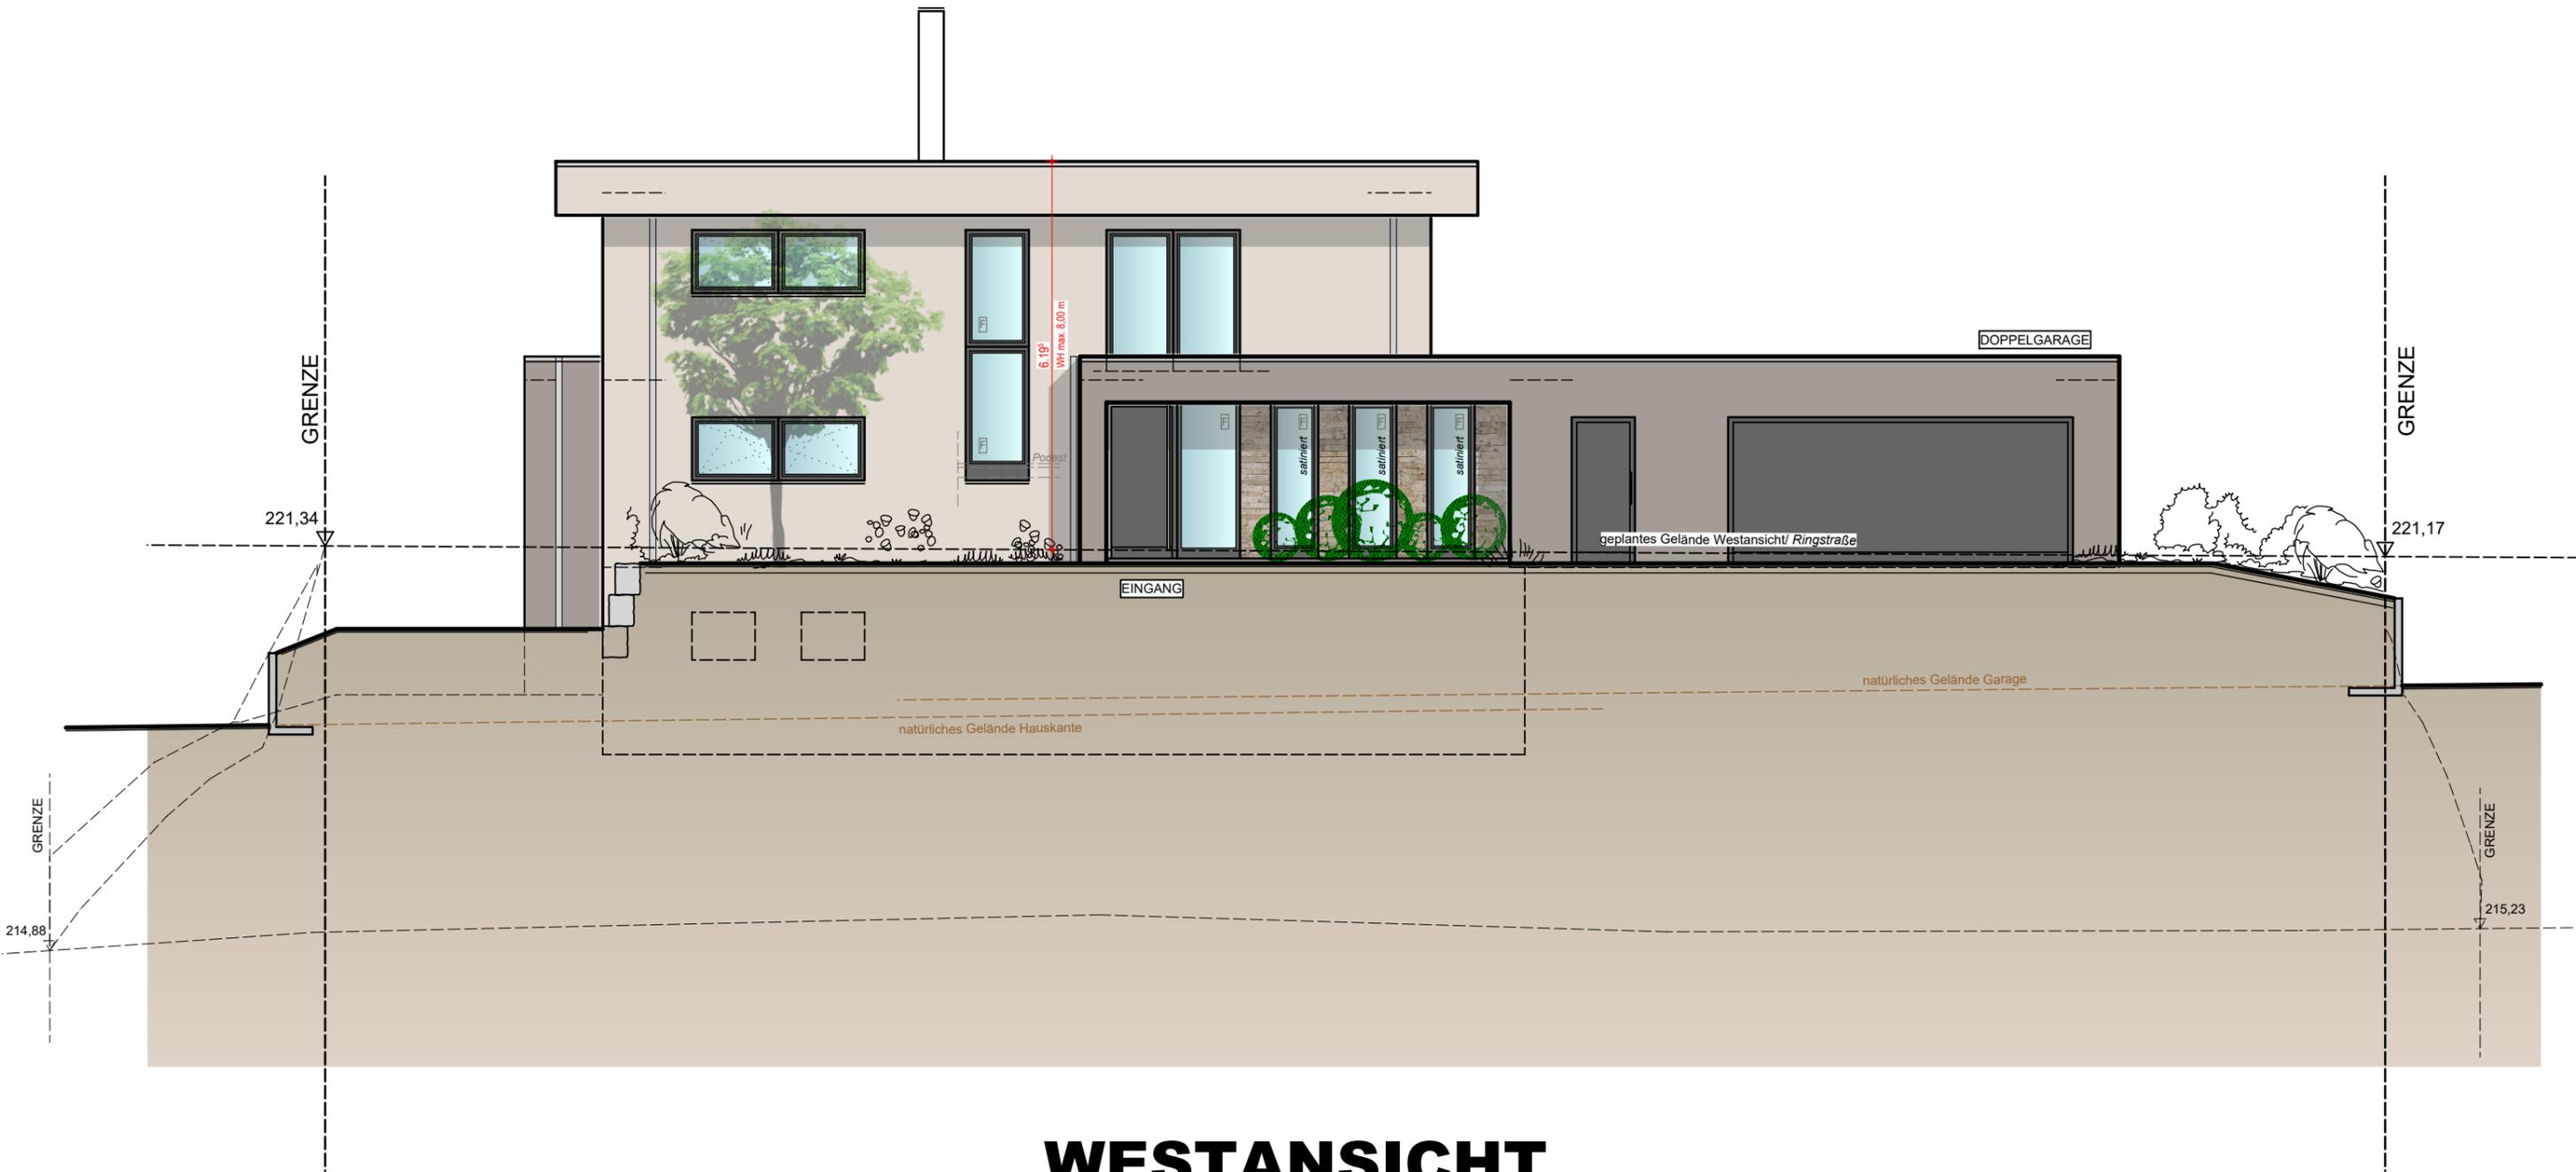


# WESTANSICHT

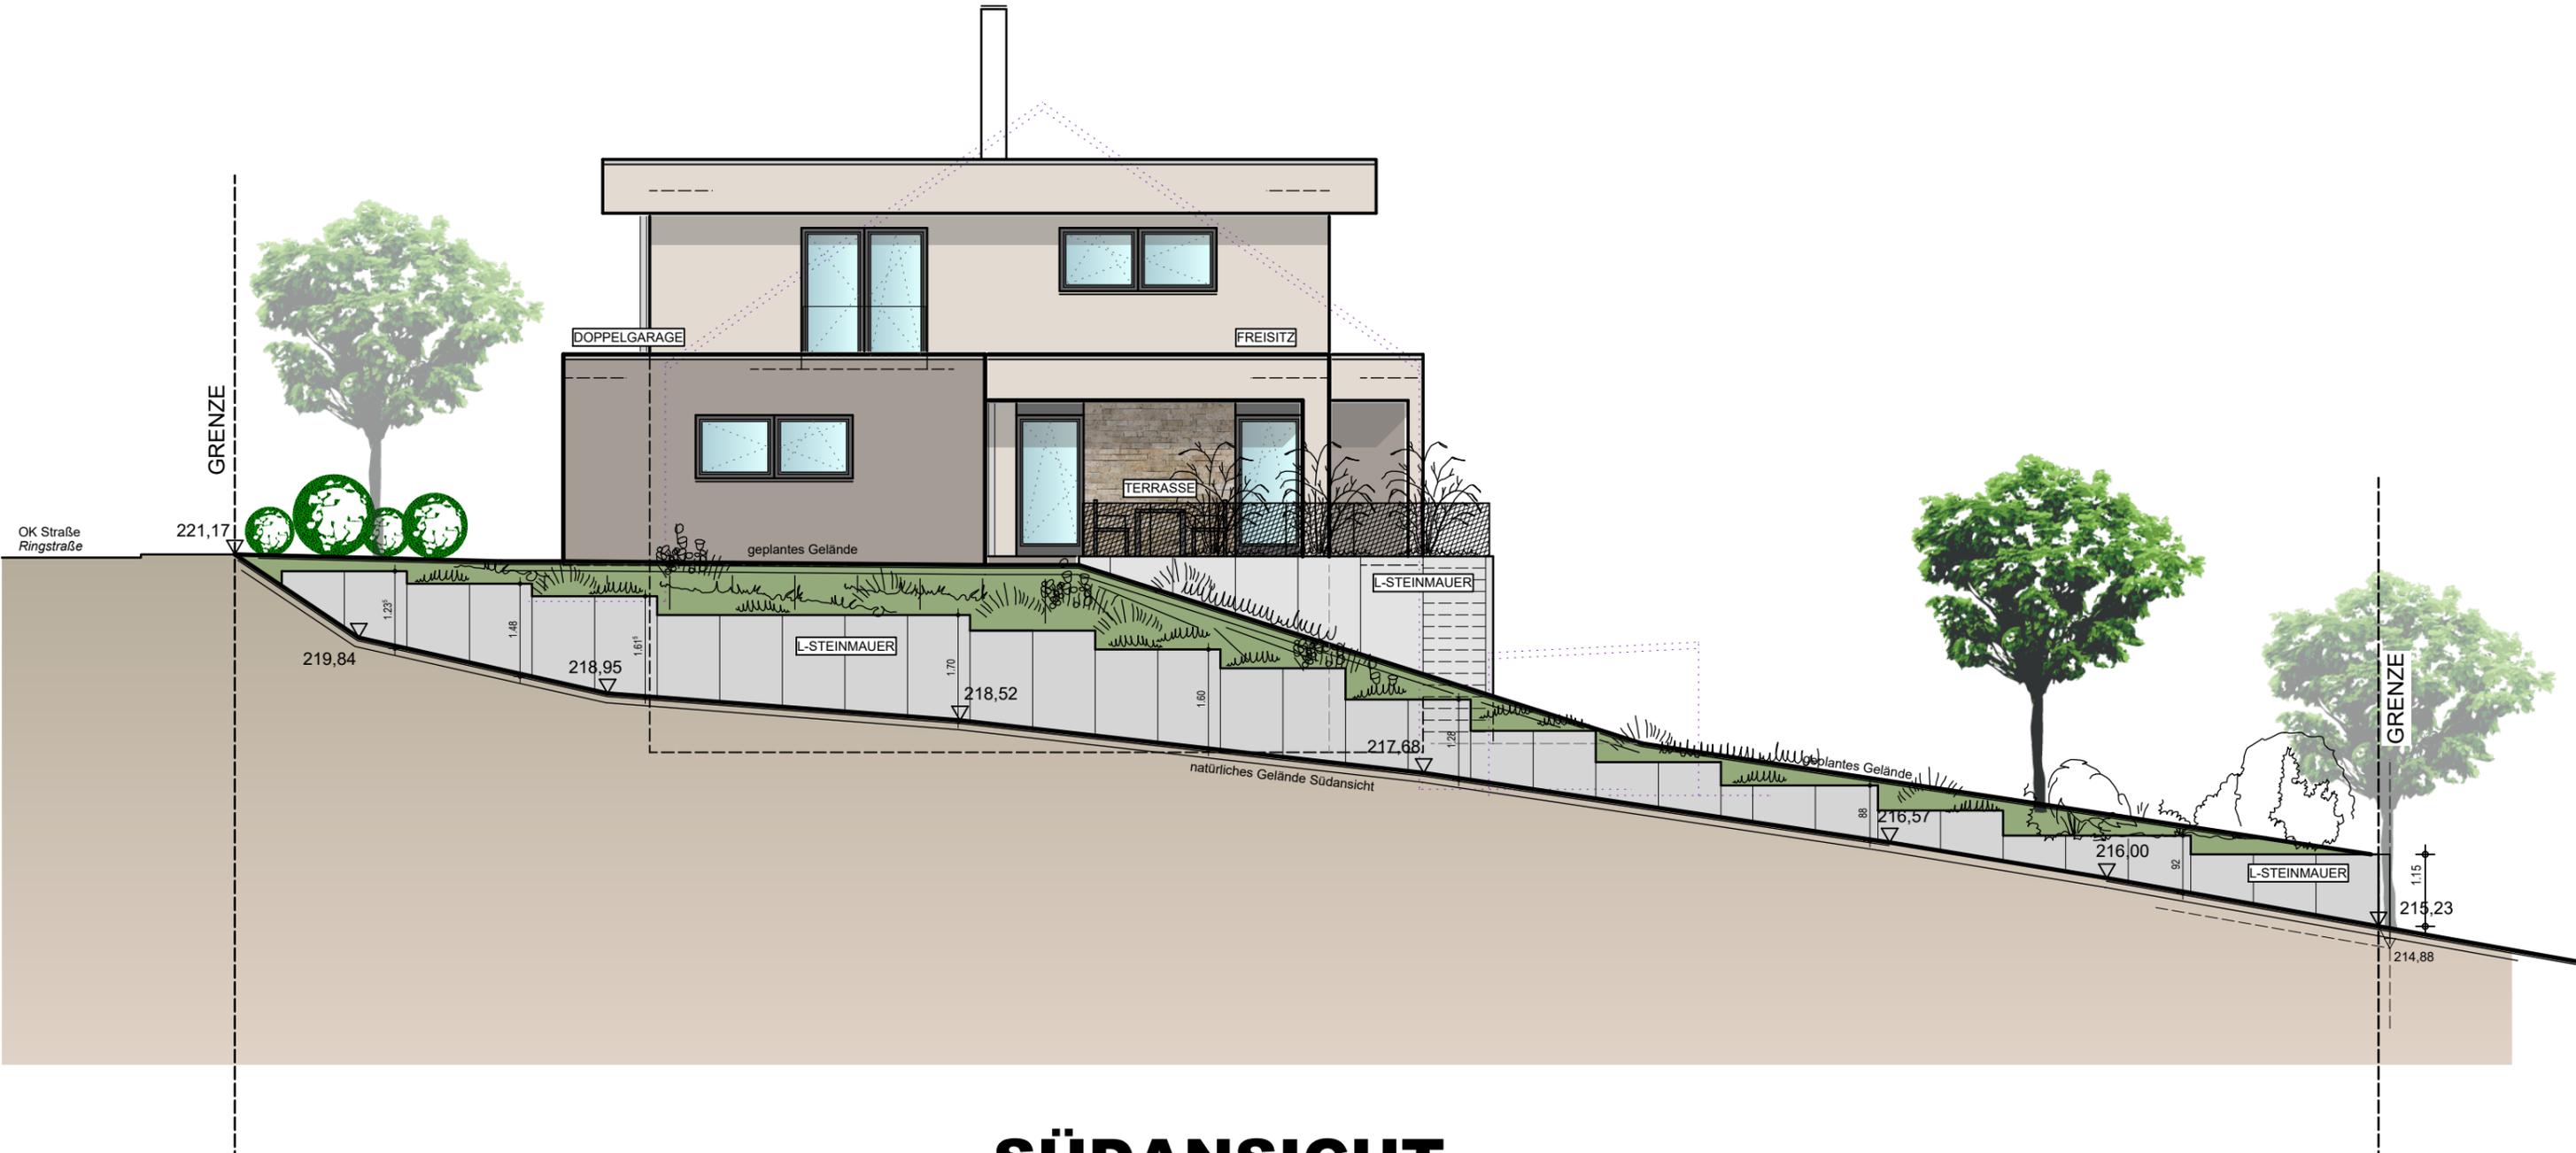

# SÜDANSICHT

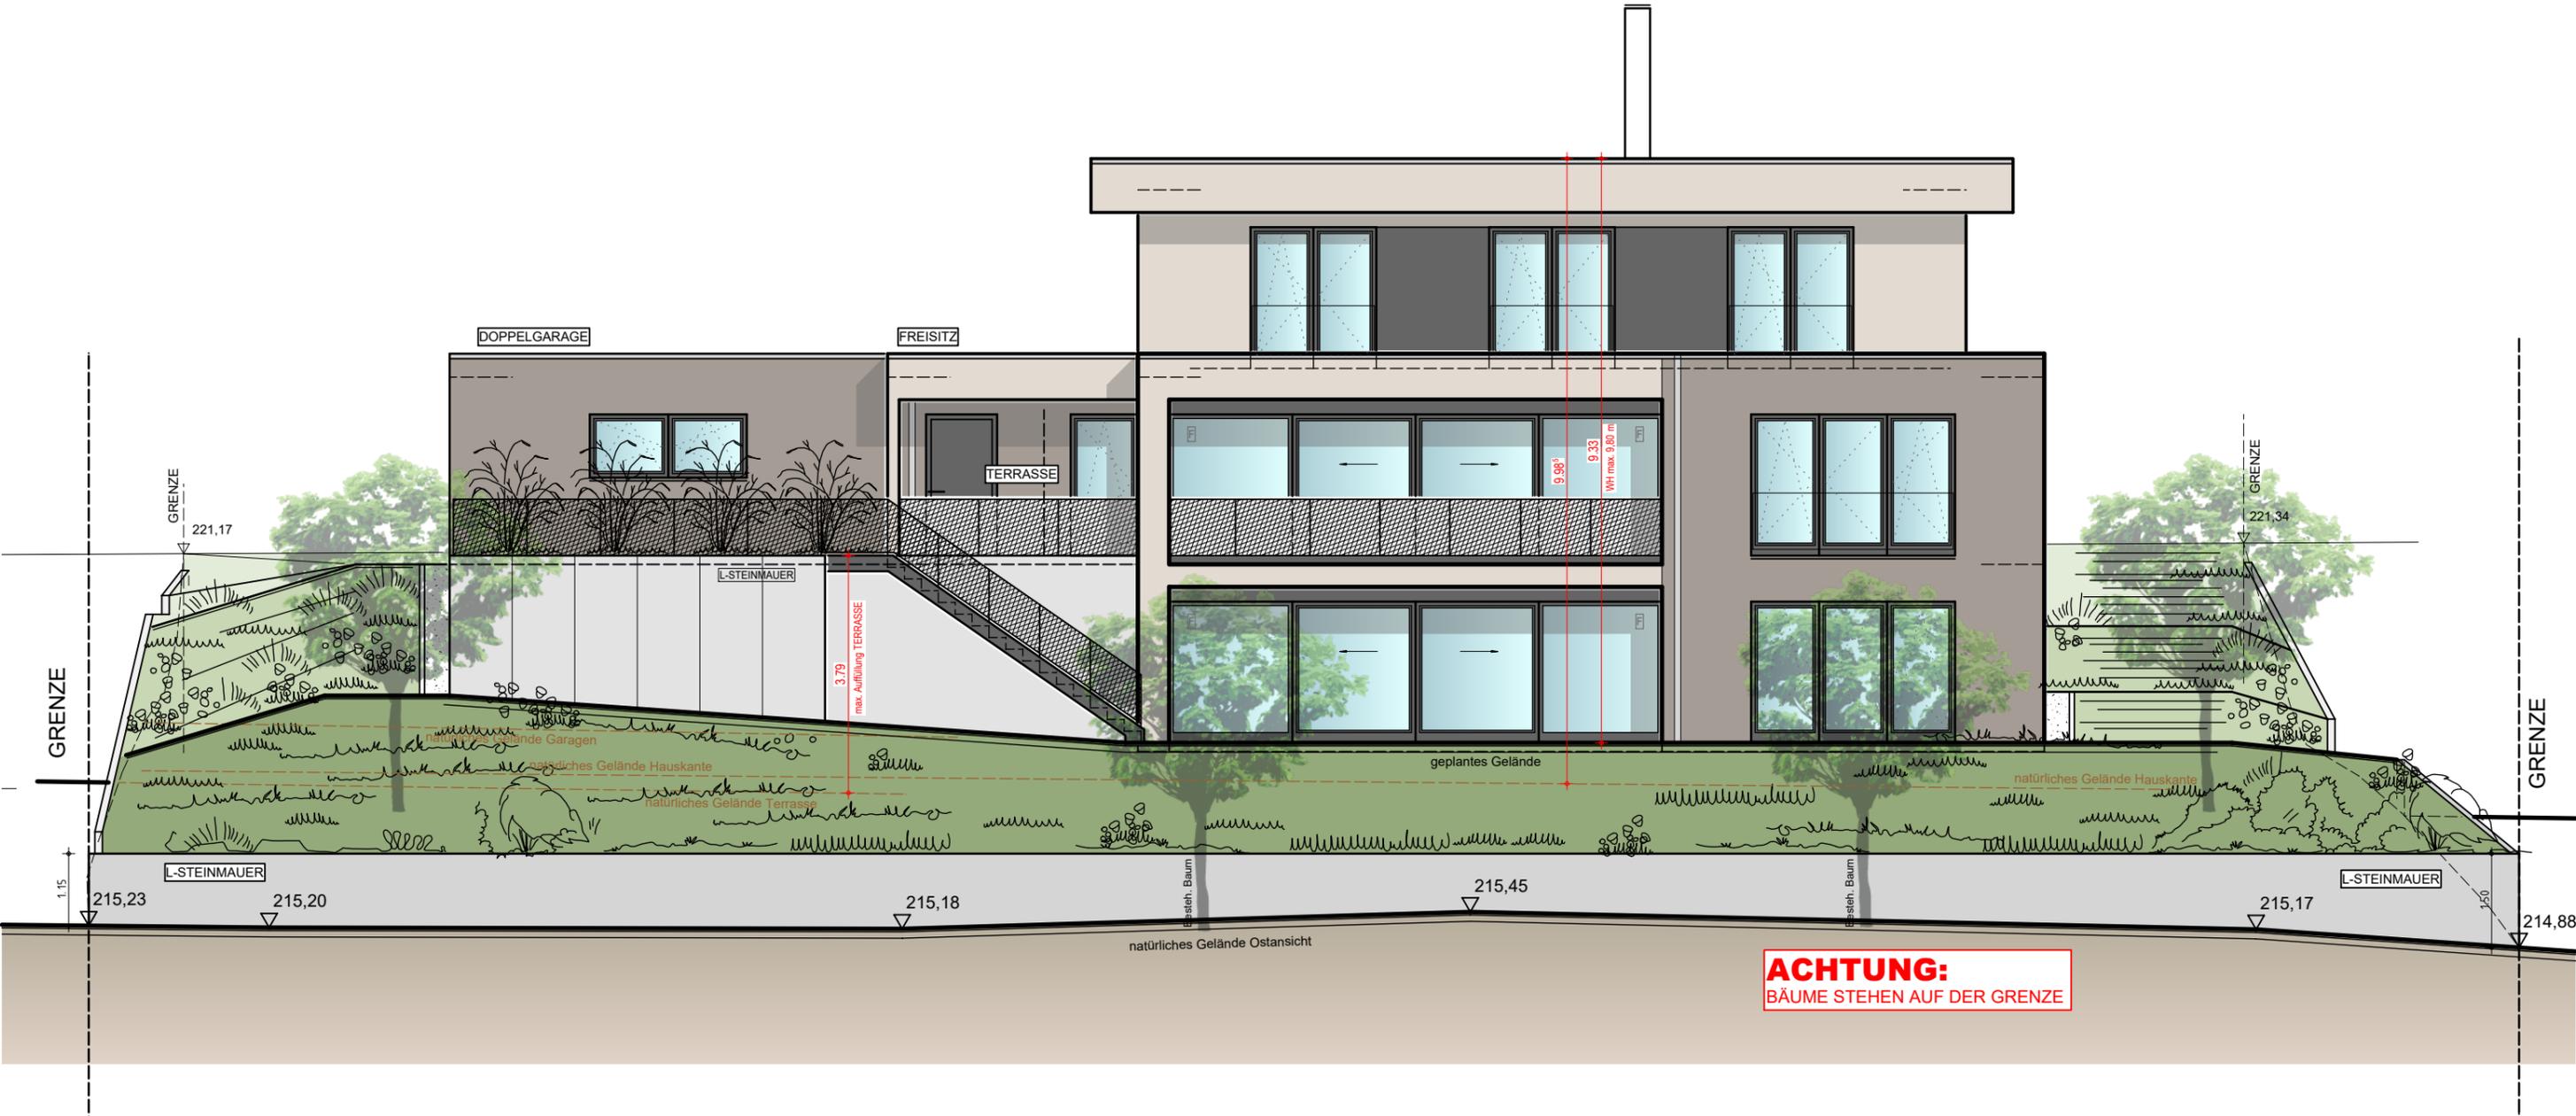

# OSTANSICHT

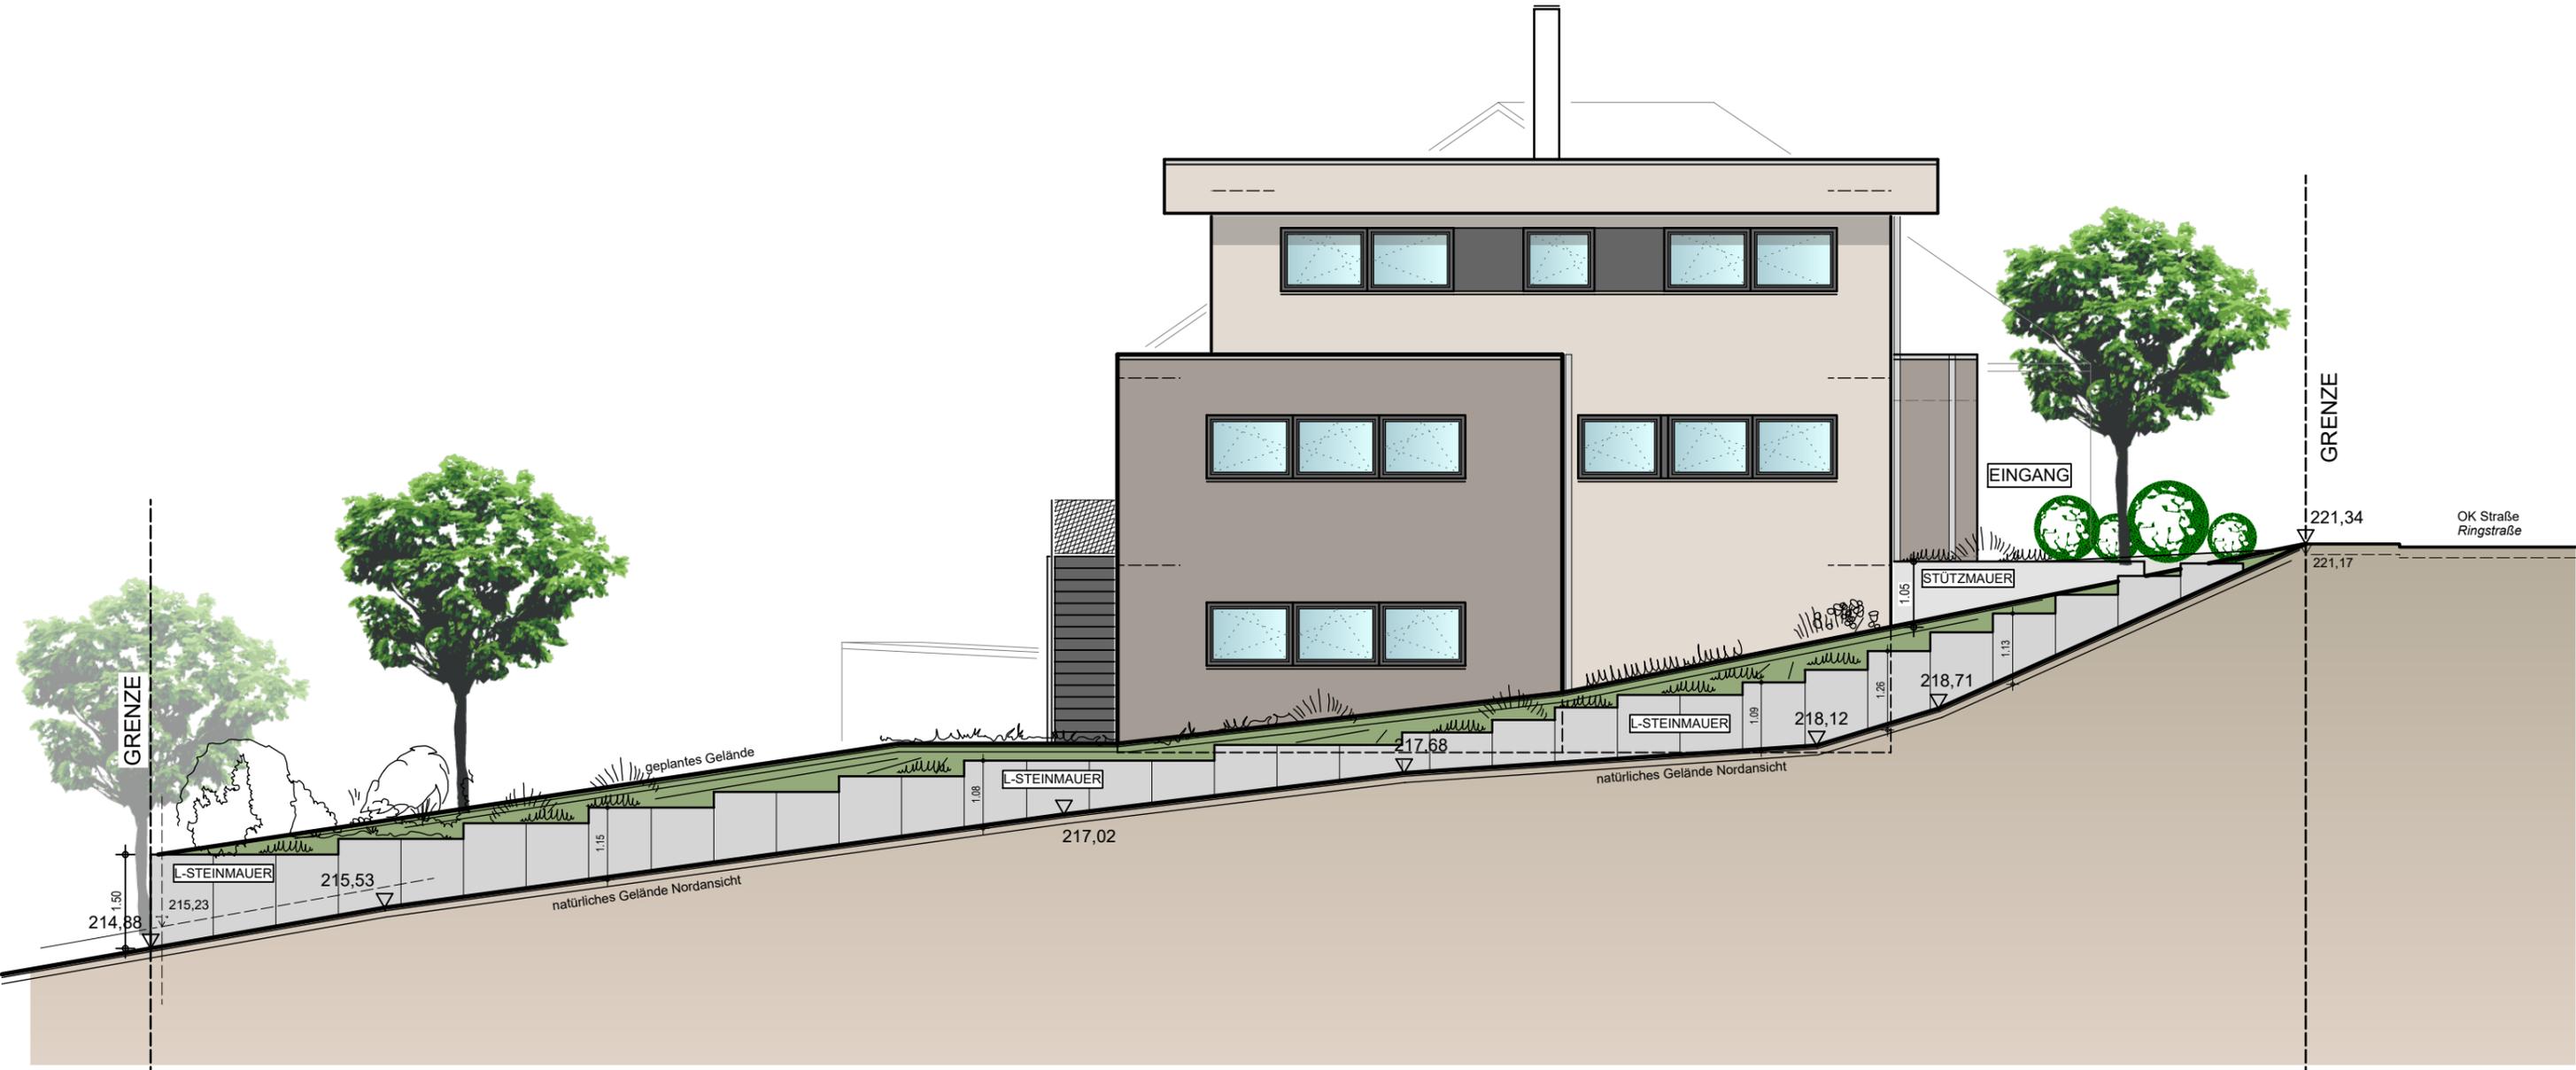

# NORDANSICHT